


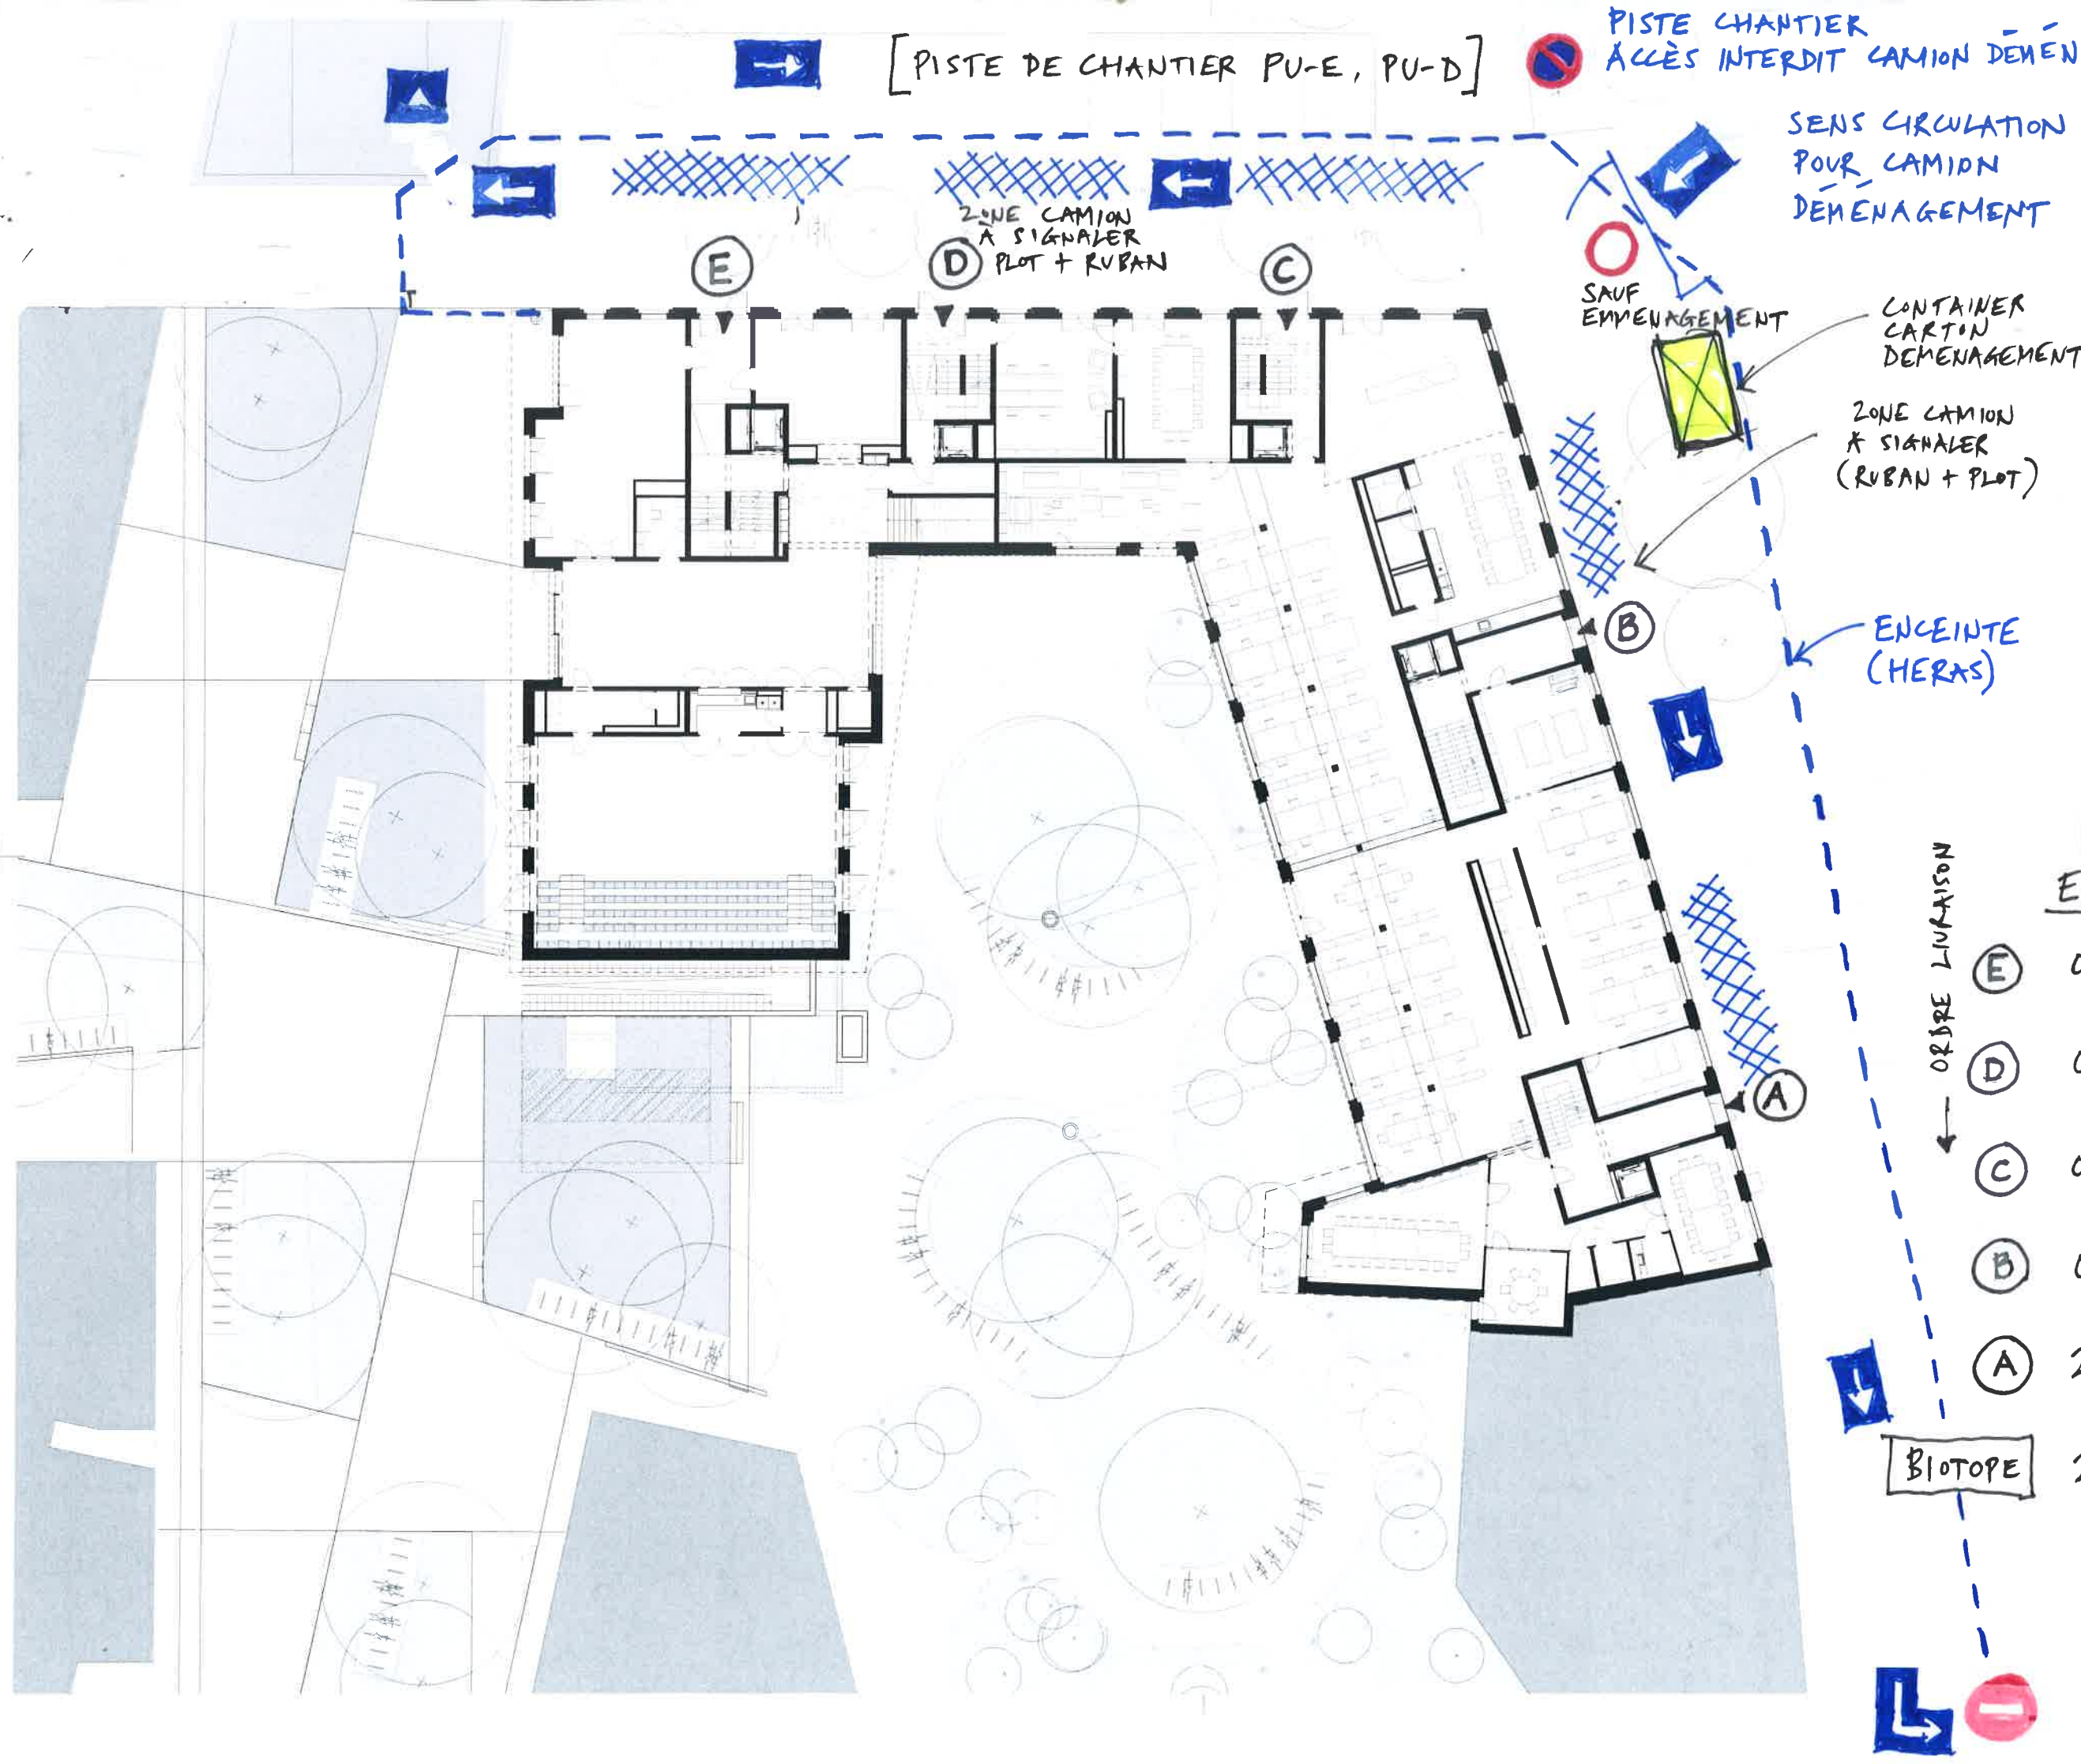

TRIBU

TRIBU architecture
Rue Saint-Martin 7
1003 Lausanne
T +41 21 545 52 00
tribu@tribu-architecture.ch
www.tribu-architecture.ch

Maitre d'ouvrage:

SCCH le Bled
Rue St-Martin 7
1003 Lausanne

Nom du projet :

BLED Plaines-du-Loup
Immeuble d'habitation et d'activité en coopérative d'habitants.
Rue Elisa Serment 1, 3 et 5
Route des Plaines-du-Loup 41 et 43
1018 Lausanne (parcelle 20'828)

Phase :

PUBLICATION

EXECUTION

Titre du document :

Plan du rez-de-chaussée

N° de plan et indice :

2021A

Nom du fichier:

BLD_0_2021A_2021A_PLN_1-200_E00

Version :

21.05.2021

Echelle :

1:200

Format :

A2

Modifications :

Légende :

© TRIBU architecture

Emménagements

ORDRE LIVRAISON ↓	(E)	01.04 - 17.04	] (ETAPE 1)
	(D)	01.04 - 17.04	
	(C)	01.04 - 17.04	
	(B)	09.05 - 15.05	(ETAPE 2)
	(A)	24.05 - 31.05	(ETAPE 3)
	BIOTOPE	26-06 - 30.06	(ETAPE 4)