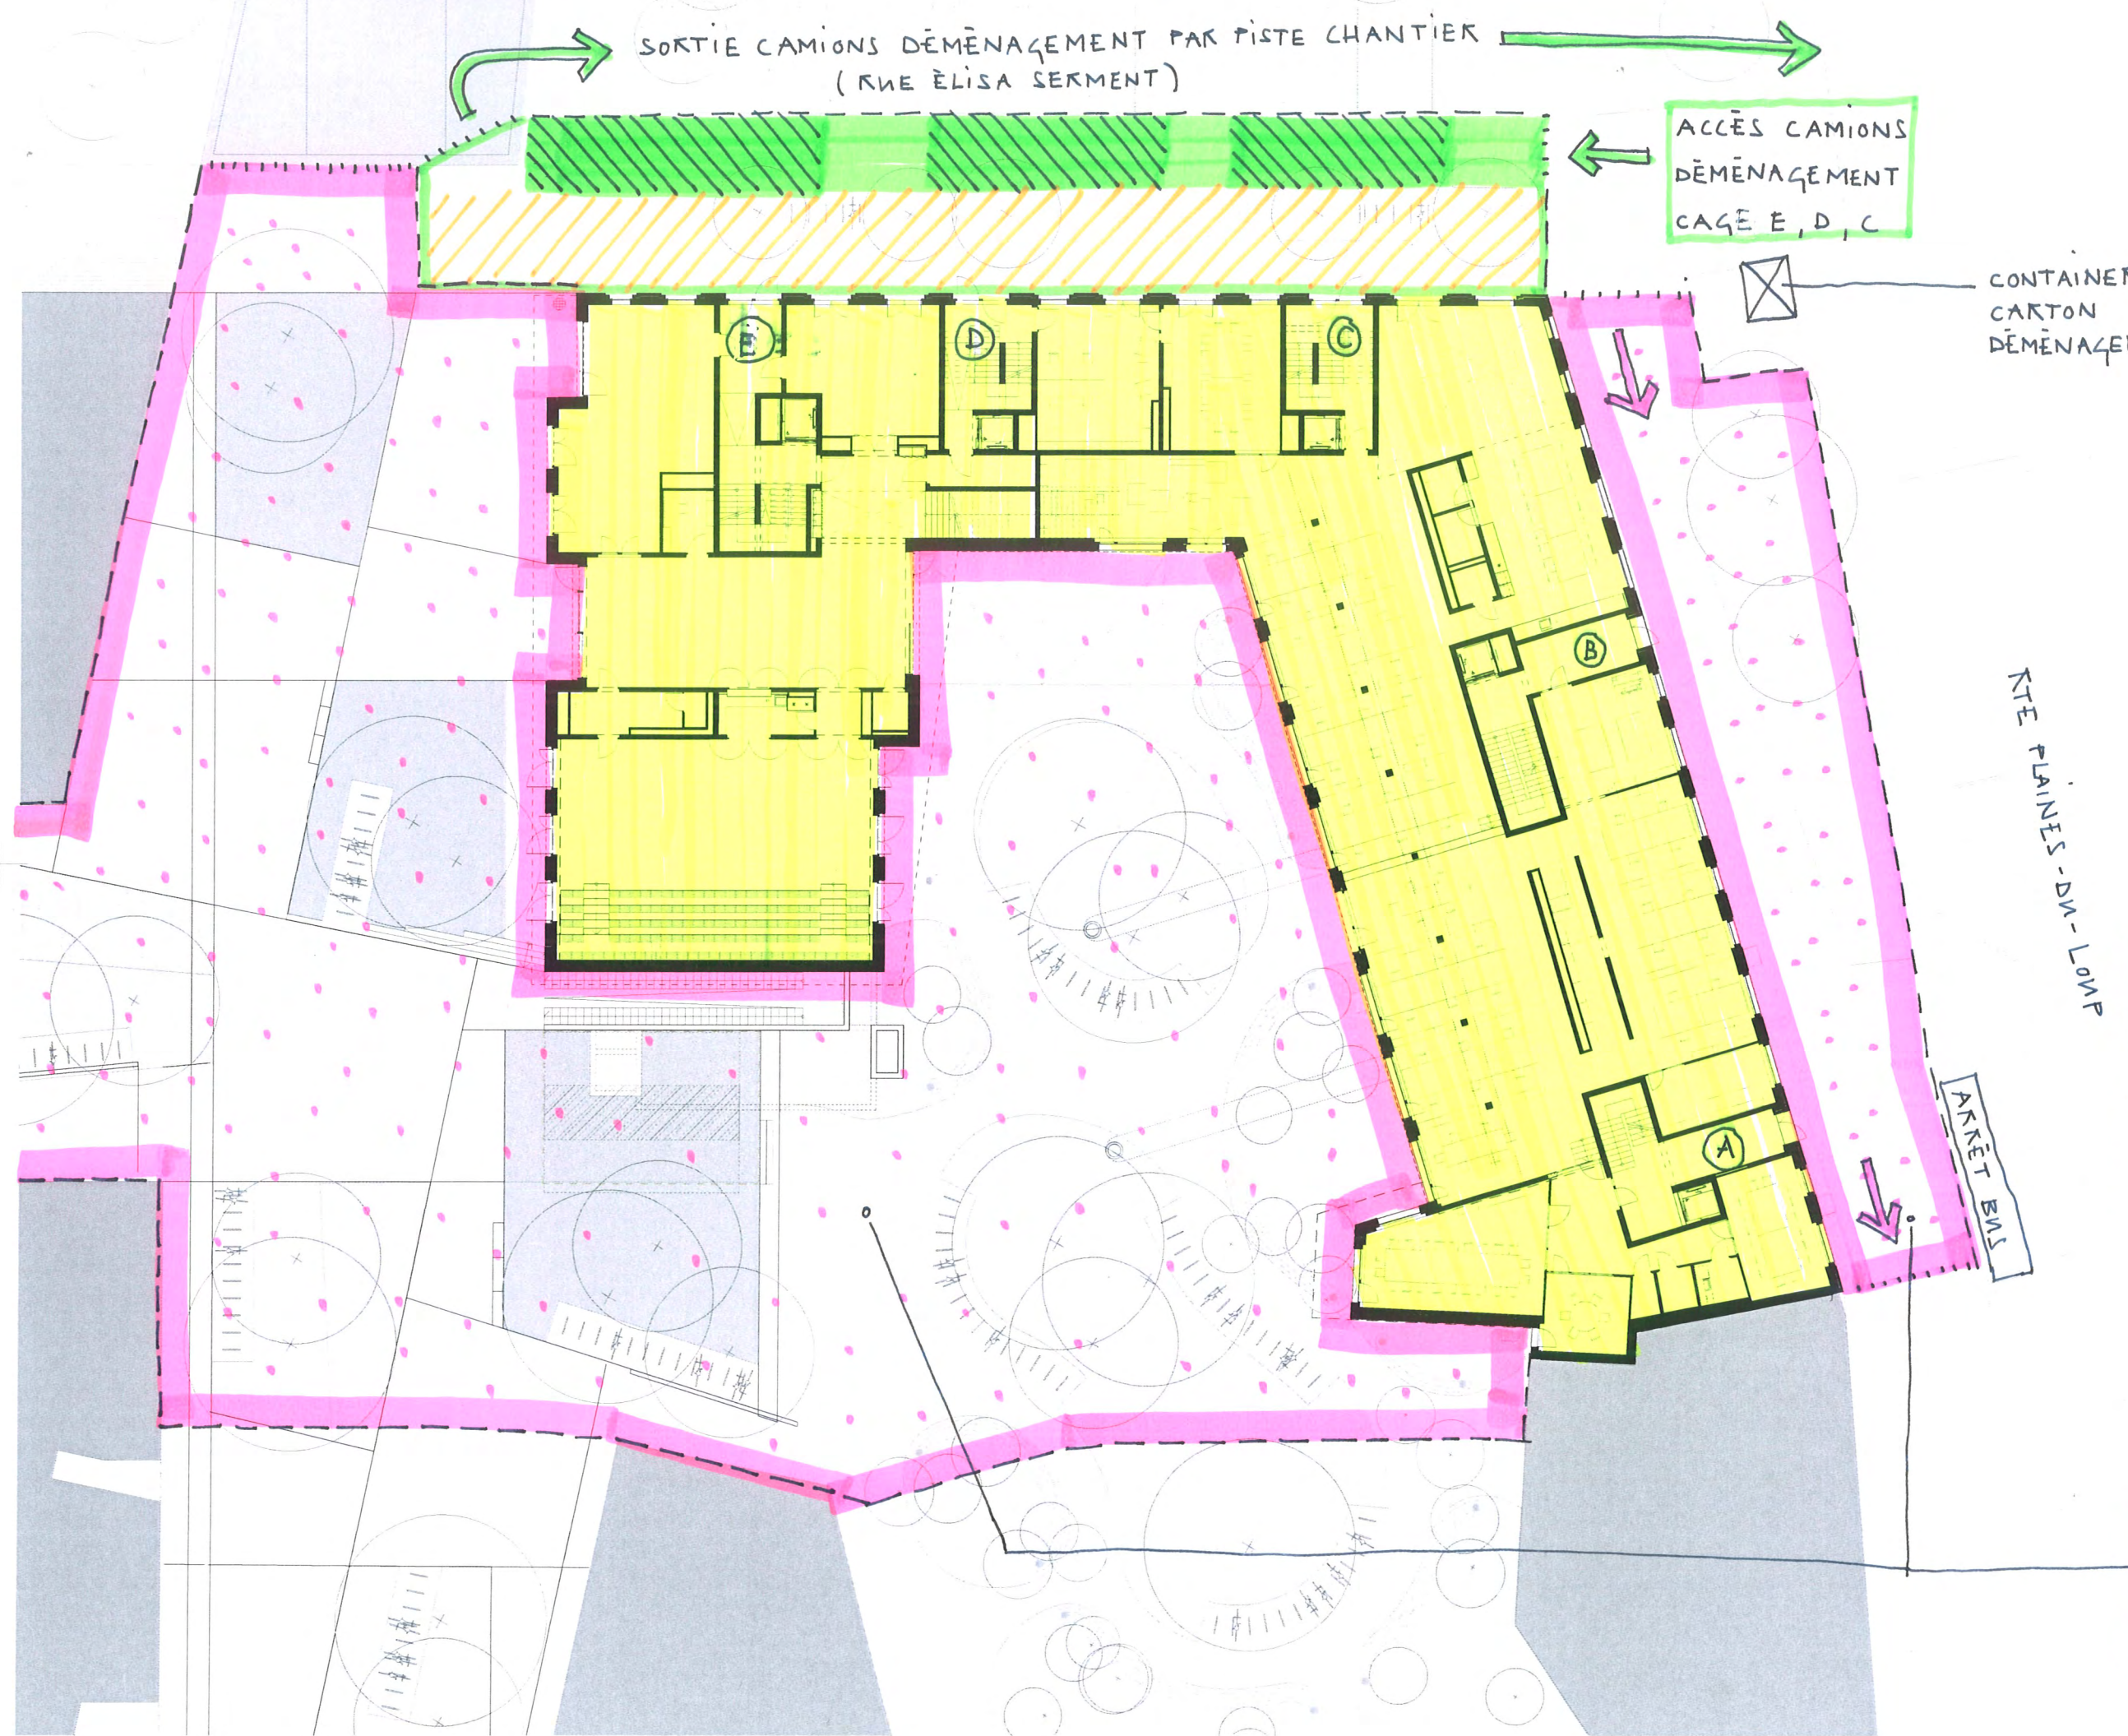




TRIBU
TRIBU architecture
Rue Saint-Martin 7
1003 Lausanne
T +41 21 545 52 00
tribu@tribu-architecture.ch
www.tribu-architecture.ch

Maitre d'ouvrage:
SCCH le Bled
Rue St-Martin 7
1003 Lausanne

Nom du projet :
BLD Plaines-du-Loup
Immeuble d'habitation et d'activité en coopérative d'habitants.
Rue Elisa Serment 1, 3 et 5
Route des Plaines-du-Loup 41 et 43
1018 Lausanne (parcelle 20'828)

Phase :
PUBLICATION EXECUTION

Titre du document :
Plan du rez-de-chaussée

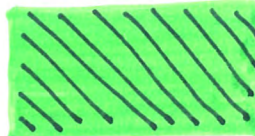
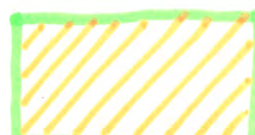
N° de plan et indice :
2021A

Nom du fichier:
BLD_0_2021A_2021A_PLN_1-200_E00
Version : 21.05.2021
Echelle : 1:200
Format : A2

Modifications :

Légende :

© TRIBU architecture

-  **EMPLACEMENTS POUR CAMIONS DÉMÈNAGEMENT**
-  **ZONE INTERDITE POUR CIRCULATION ET STATIONNEMENT.**

ZONES CHANTIER INTERDICTION D'ENTRER