




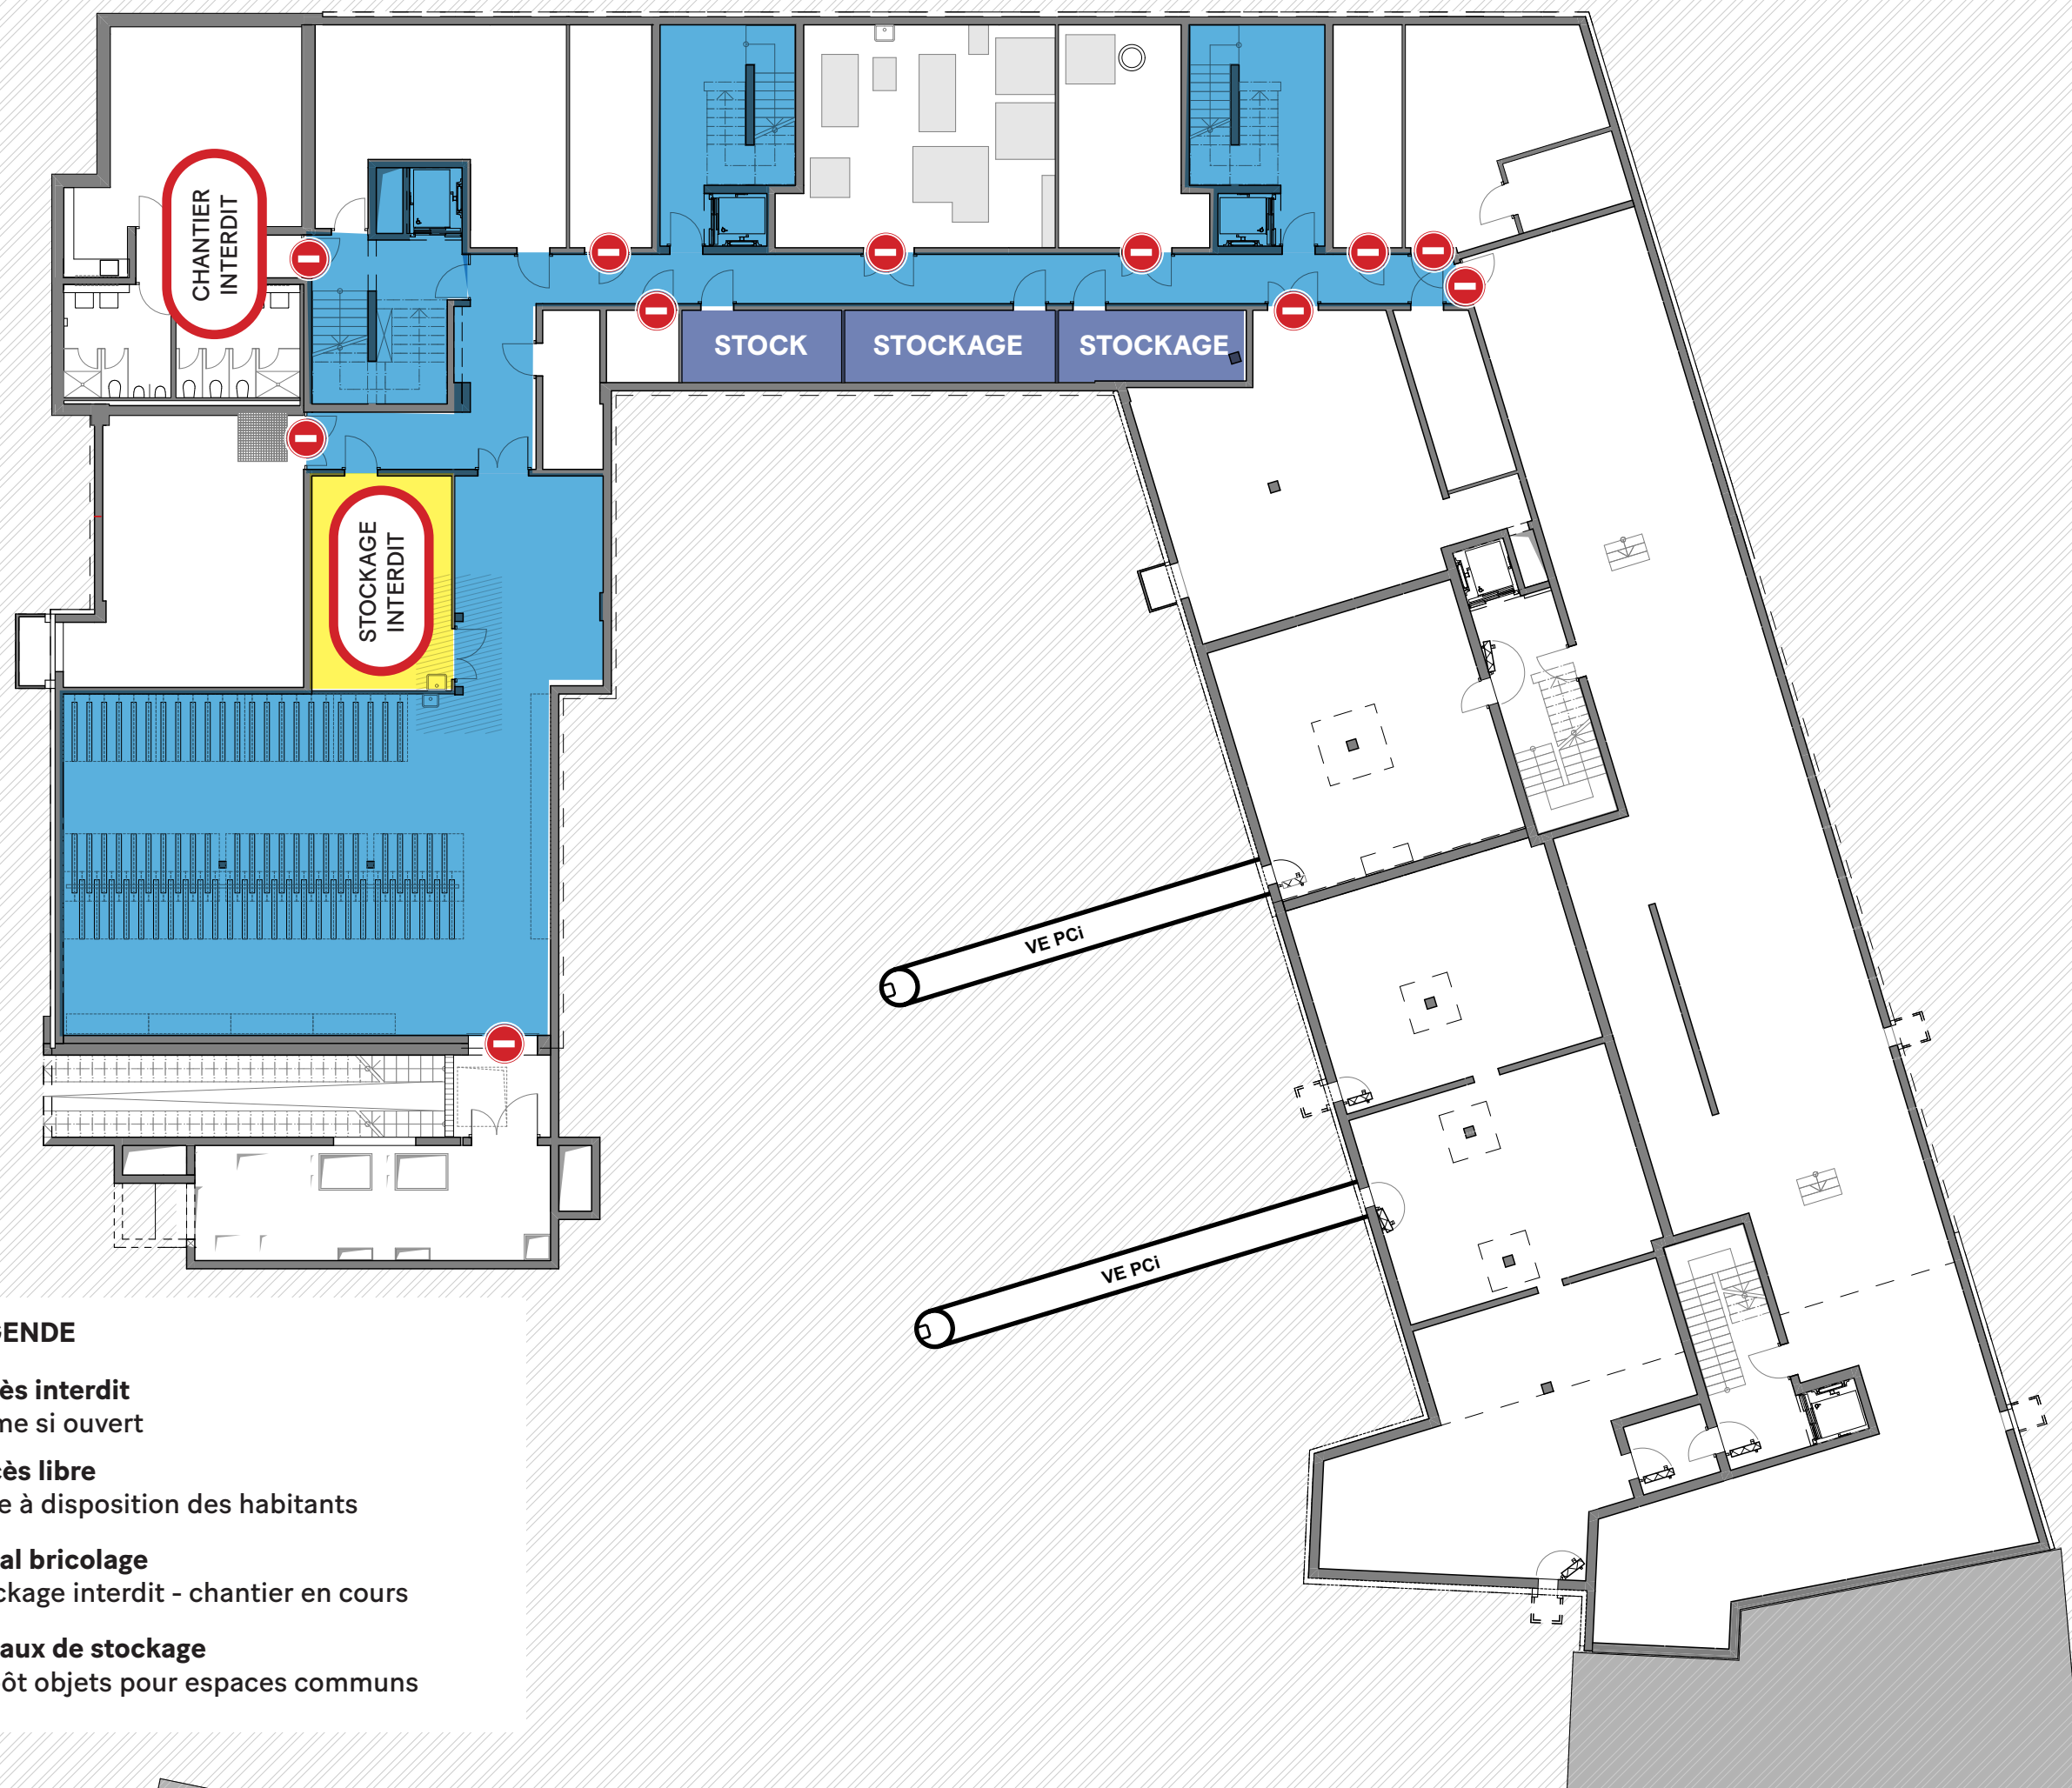

LEGENDE

-  **Accès interdit**
même si ouvert
-  **Accès libre**
zone à disposition des habitants
-  **Local bricolage**
stockage interdit - chantier en cours
-  **Locaux de stockage**
dépôt objets pour espaces communs

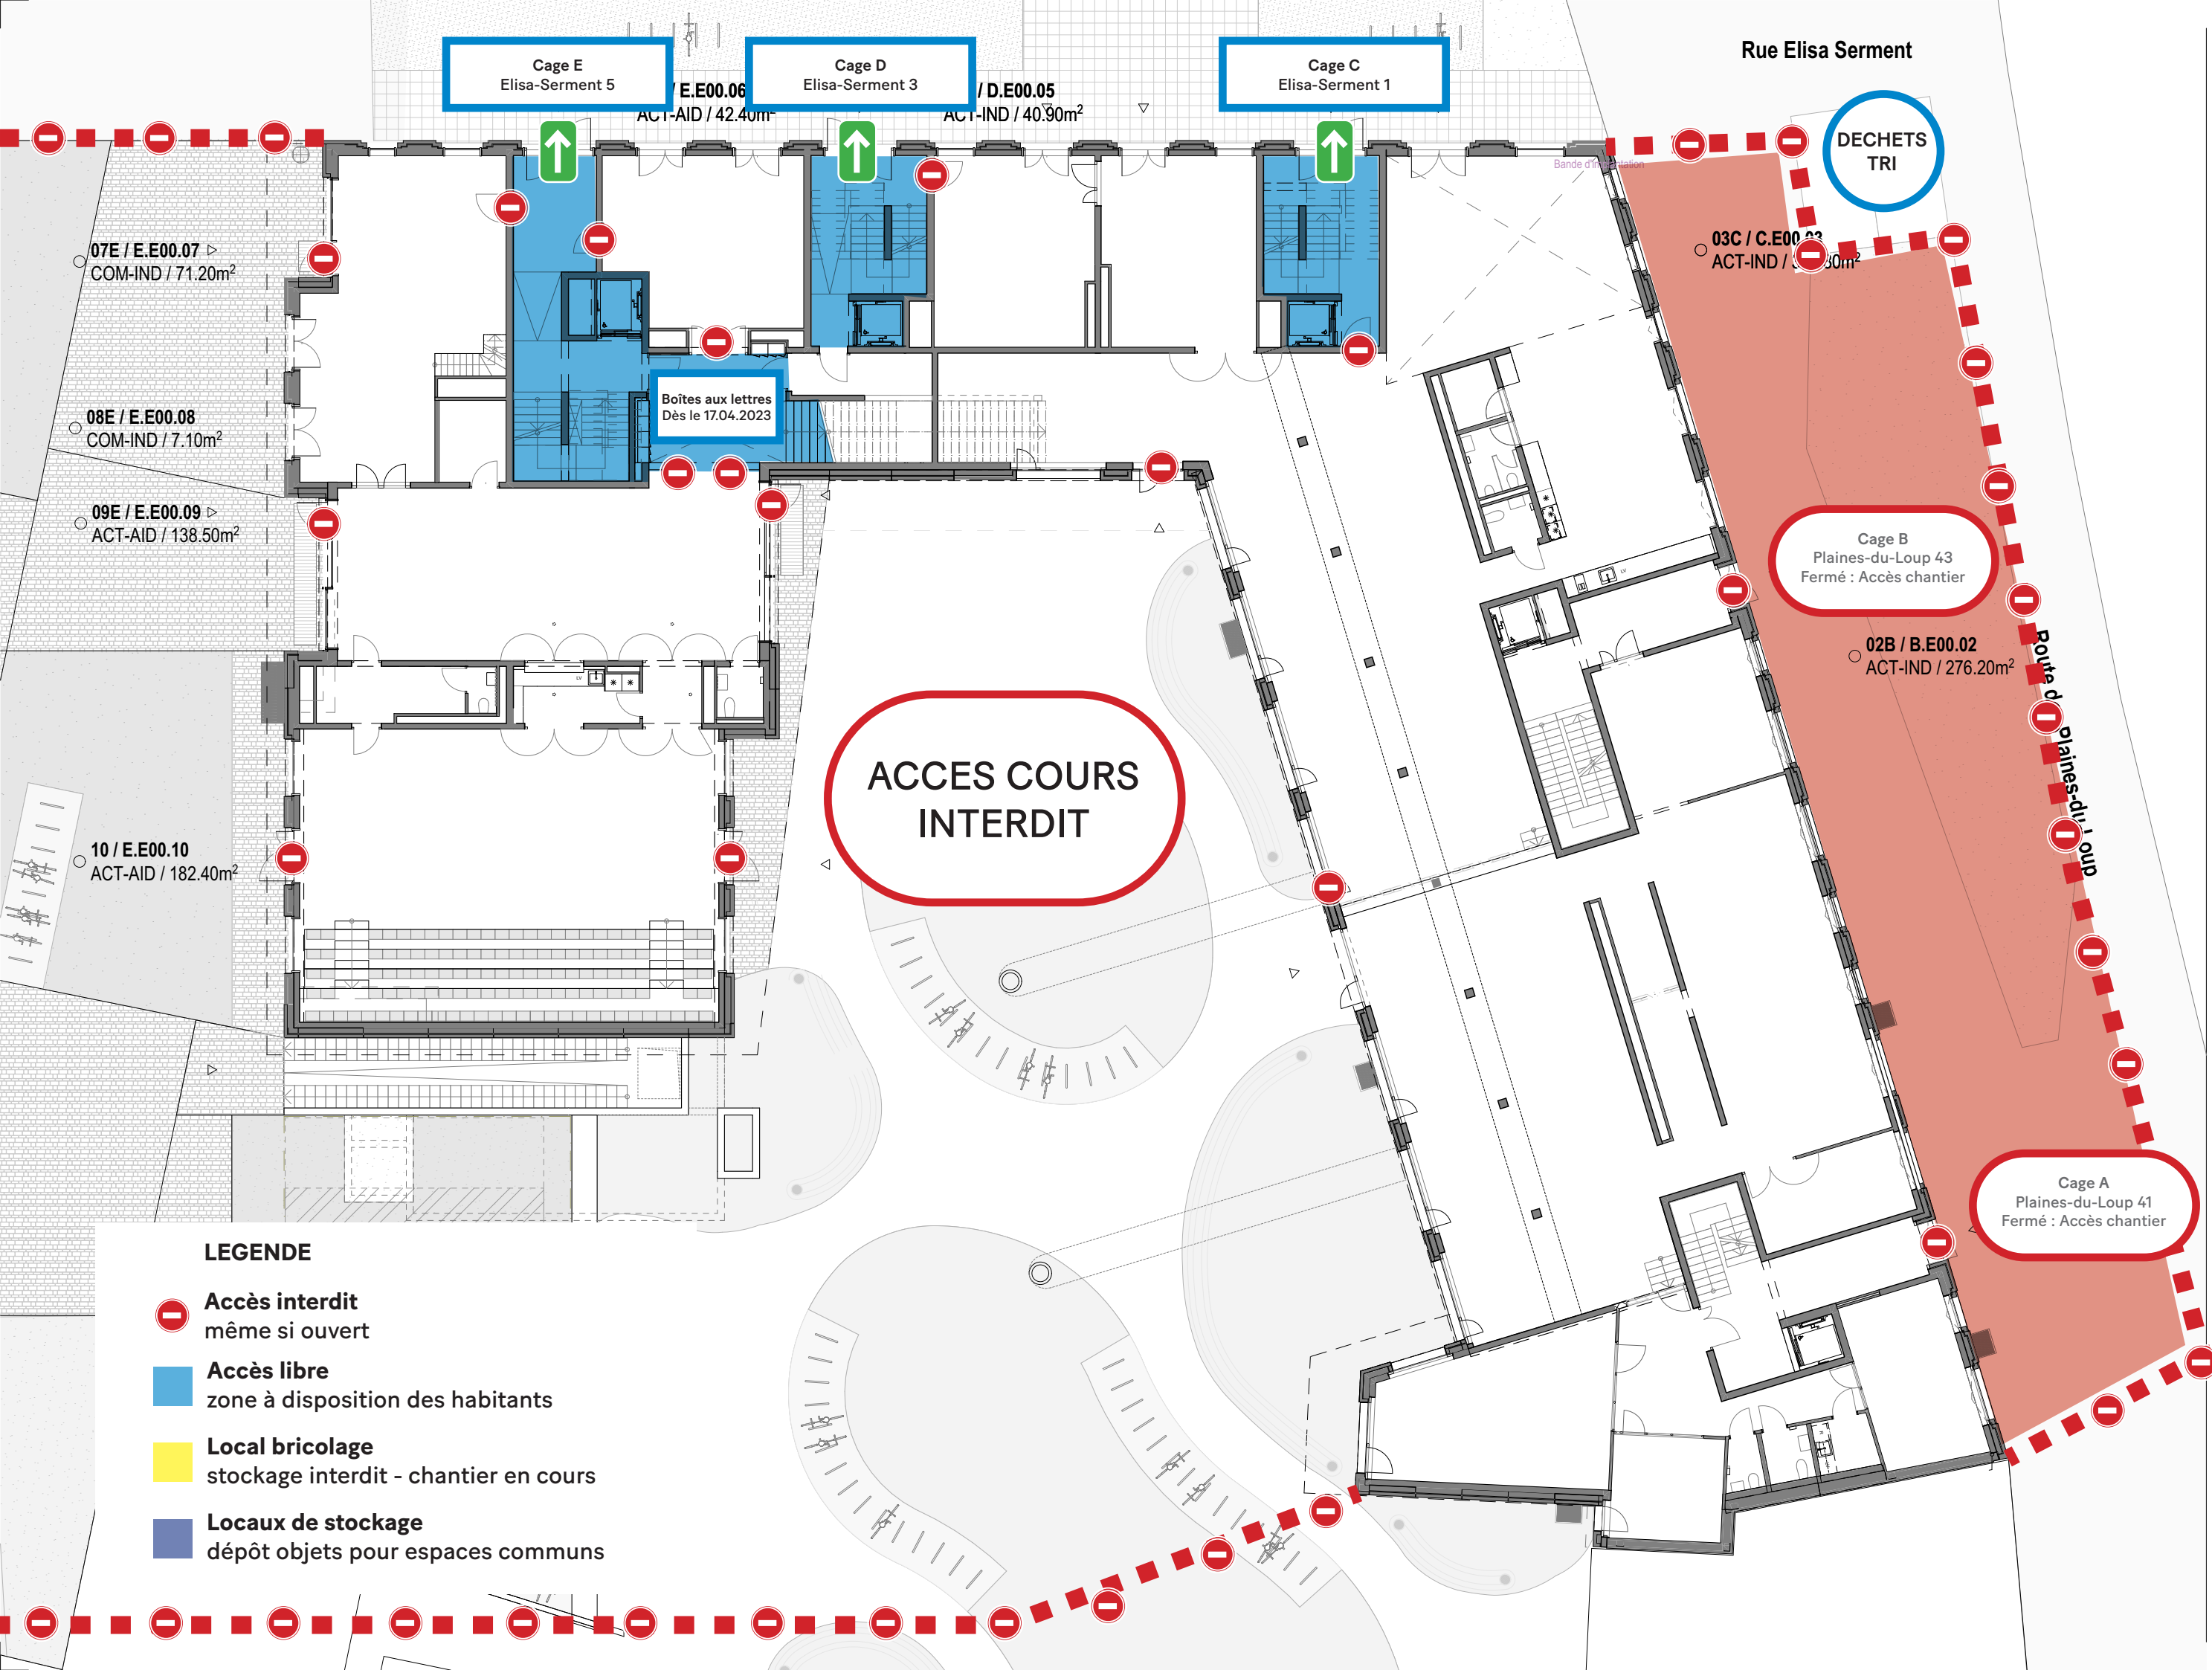

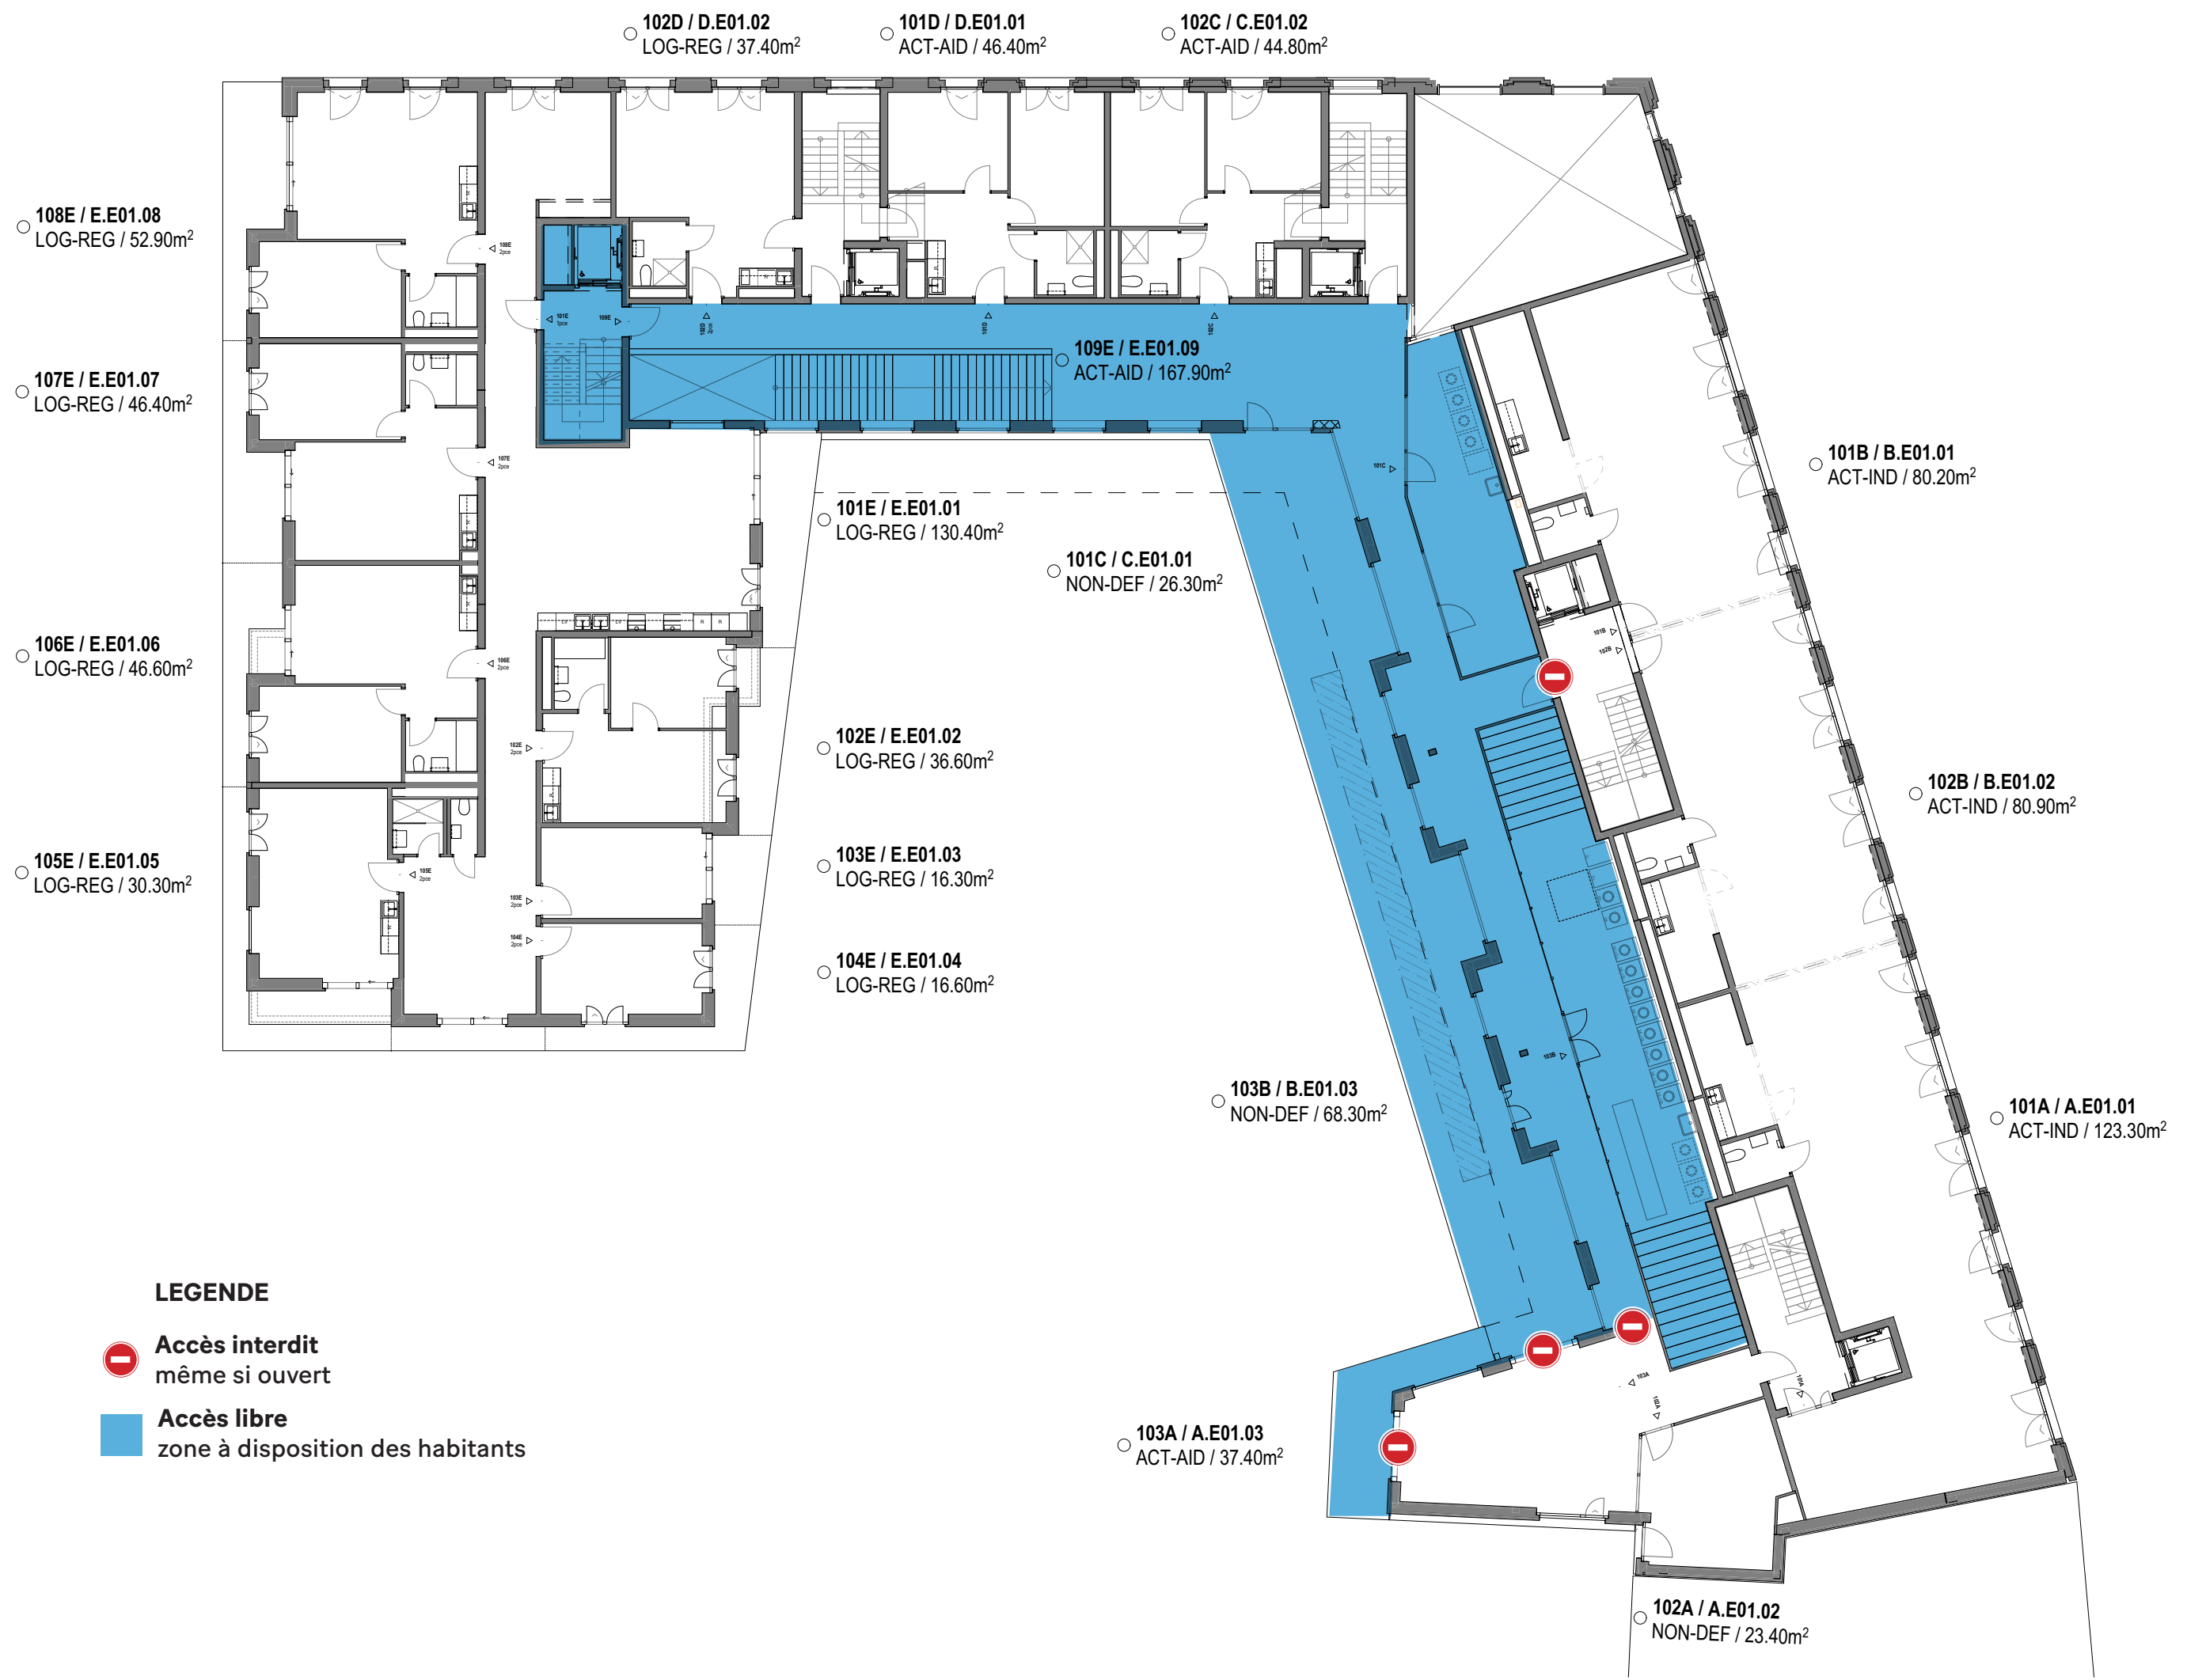



LEGENDE

⊘ Accès interdit même si ouvert